
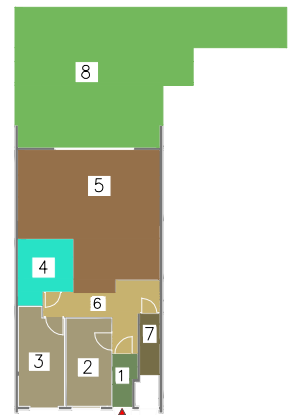
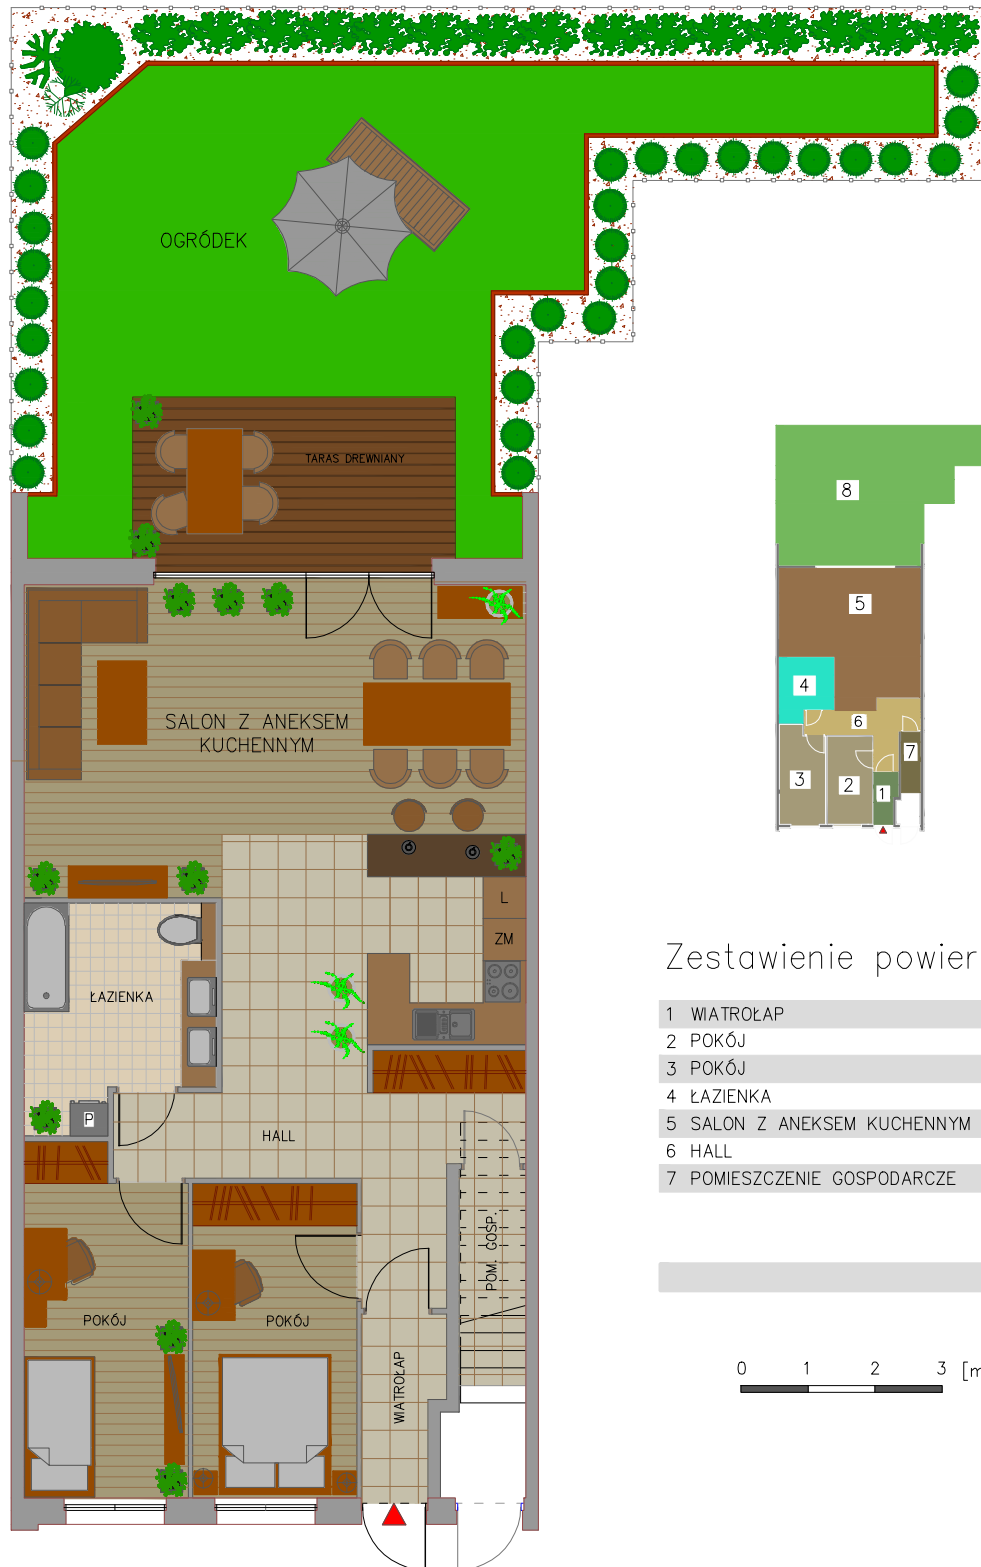


APARTAMENTY BUKOWO

Lokalizacja w budynku

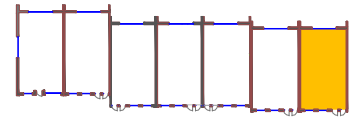

Zestawienie powierzchni

1	WIATROŁAP	2,81 m ²
2	POKÓJ	11,27 m ²
3	POKÓJ	11,98 m ²
4	ŁAZIENKA	8,55 m ²
5	SALON Z ANEKSEM KUCHENNYM	44,25 m ²
6	HALL	11,04 m ²
7	POMIESZCZENIE GOSPODARCZE	0,84 m ²
		90,74 m²

81,66 m²

0 1 2 3 [m]



IDEADEVELOPER S.C.
ul. Antosiewicza 1
71-642 Szczecin
Regon 361515167
NIP 955-237-13-02

biuro@ideadeweloper.pl
www.ideadeweloper.pl
tel: 669 061 728
tel: 668 150 848

APARTAMENT	7.1
POZIOM	PARTER
POWERZCHNIA	90,74 m ²

UWAGA

Przedstawione wyposażenie, urządzenia sanitarne i kuchenne oraz ściany oznaczone kolorem czerwonym (poddasze) nie stanowią oferty handlowej w rozumieniu artykułu 66 KC.

Powierzchnie mieszkań są zliczone w oparciu o normę PN-70/B-02365.

Ostateczne wymiary zostaną przedstawione w dokumentacji powykonawczej.